
04005472606970008



ΕΦΗΜΕΡΙΣ ΤΗΣ ΚΥΒΕΡΝΗΣΕΩΣ

ΤΗΣ ΕΛΛΗΝΙΚΗΣ ΔΗΜΟΚΡΑΤΙΑΣ

ΤΕΥΧΟΣ ΤΕΤΑΡΤΟ   Αρ. Φύλλου 547

26 Ιουνίου 1997

ΠΕΡΙΕΧΟΜΕΝΑ

ΑΝΑΔΑΣΩΣΕΙΣ

ΑΠΟΦΑΣΕΙΣ

Αριθ. 5276/96 (1)

Κήρυξη ως αναδασωτέας εκτάσεως 220 τ.μ. στη θέση Άγιος Νικόλαος Συρί του Δήμου Κερατέας του Νομού Αττικής.

Ο Γ. ΓΡΑΜΜΑΤΕΑΣ ΠΕΡΙΦΕΡΕΙΑΣ ΑΤΤΙΚΗΣ

Έχοντας υπόψη:

1. Τις διατάξεις του Ν. 3200/55 «περί Διοικητικής Αποκεντρώσεως», όπως αυτές τροποποιήθηκαν μεταγενέστερα με τις διατάξεις του Ν.Δ. 532/70.

2. Τις διατάξεις των Νόμων 2218/94, 2240/94 (άρθρο 4) και 2273/94 (παράγρ. 5 άρθρου 14) «Περί Νομαρχιακής Αυτοδιοίκησης» καθώς και τις διατάξεις του Ν. 2399/96 (άρθρο 14 παρ. 1 & 2).

3. Τις διατάξεις της παρ. 3 του άρθρου 117 του Συντάγματος της Χώρας.

4. Τις διατάξεις του Ν. 998/79 «περί προστασίας των Δασών και των Δασικών εν γένει εκτάσεων της Χώρας» και ειδικότερα:

α) Του άρθρου 41 παρ. 1 και β) του άρθρου 38 παρ. 1.

5. Την αριθμ. 20068/29.4.1996 τηλετυπική διαταγή του Υπουργείου Εσωτερικών.

6. Την αριθ. 982.956/16.5.96 διαταγή της Περιφέρειας Αττικής.

7. Τις διαταγές του Υπουργείου Γεωργίας:

α) 160417/1180/8.7.80 «περί οδηγιών για τις αναδασωτέες εκτάσεις».

β) 188244/3049/24.9.80.

8. Την αριθμ. 5046/95 και 735/6.12.1996 προτάσεις του Δασαρχείου Λαυρίου σδχετικά με την κήρυξη ως αναδασωτέας της αναφερομένης στο θέμα εκτάσεως, αποφασίζουμε:

Κηρύσσουμε αναδασωτέα ώστε να αποκλεισθεί η διάθεσή της για άλλο προορισμό, τη δημόσια δασική έκταση, εμβαδού διακοσίων είκοσι (220) τετραγωνικών μέτρων στη θέση «Άγιος Νικόλαος - Συρί», Περιφέρειας Δήμου Κερατέας Ν. Αττικής με σκοπό τη διατήρηση του χαρακτήρα της δασικής έκτασης, της οποίας καλυπτόμενη από αείφυλλα πλατύφυλλα, επιχειρήθηκε η αλλαγή της χρήσης της με τη διαμόρφωσή της σε οικοπεδική έκταση, με μερική παράνομη εκχέρσωση και με την κατασκευή αυθαίρετης τσιμεντένιας βάσης μεταξύ των 1994 - 1995 και προσδιορίζεται από τα στοιχεία Α-Β-Γ-Δ-Α όπως φαίνονται στο συνημμένο διάγραμμα το οποίο αποτελεί αναπόσπαστο μέρος της αποφάσεως αυτής έχει όρια:

Ανατολικά: Με δασική έκταση.

Δυτικά: Με παρανόμως εκχερσωμένη δημόσια δασική έκταση.

Βόρεια: Με δασική έκταση.

Νότια: Με αγροτικό δρόμο.

Η απόφαση αυτή να δημοσιευθεί στην Εφημερίδα της Κυβερνήσεως.

Παλλήνη, 28 Μαΐου 1997

Με εντολή Γ.Γ. Περ/ρειας
Ο Προϊστάμενος
ΒΑΣΙΛΕΙΟΣ ΚΕΠΕΝΟΣ

ΤΟΠΟΓΡΑΦΙΚΟ ΔΙΑΓΡΑΜΜΑ και Απόσπασμα Γ.Υ.Σ. 6478/5 Κλ. 1:5000

Καταληφθείσης Δημόσιας Δασικής Έκτασης (ΑΒΓΔΑ)


στη θέση "Αγ. Νικόλαος – Σεφί" περιοχής Δήμου Κερατέας


από τον Καββάδια - Αριστείδη του Βασιλείου κάτοικο

Αβύδου 6 - Αθήνα.

Εμβαδόν (ΑΒΓΔΑ) = 2290 m²

Αρ. Πρωτ. 5276/96
Παλλήνη 28-5-1997
Με Ε. Γεν. Γρ. ... Αττικής
Ο Προϊστ.
της Περιφ. Δ/νσης ... Αττικής
Τ.Υ.
Βασίλειος ...

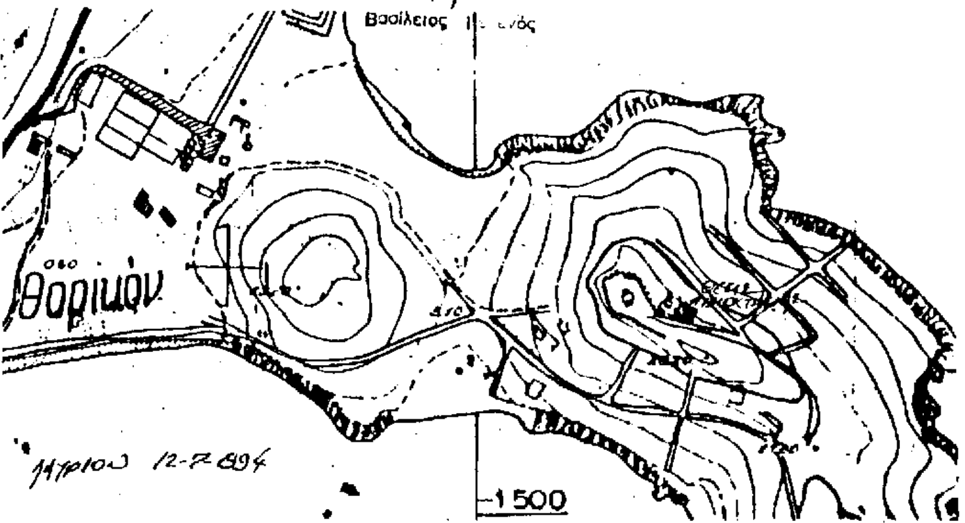

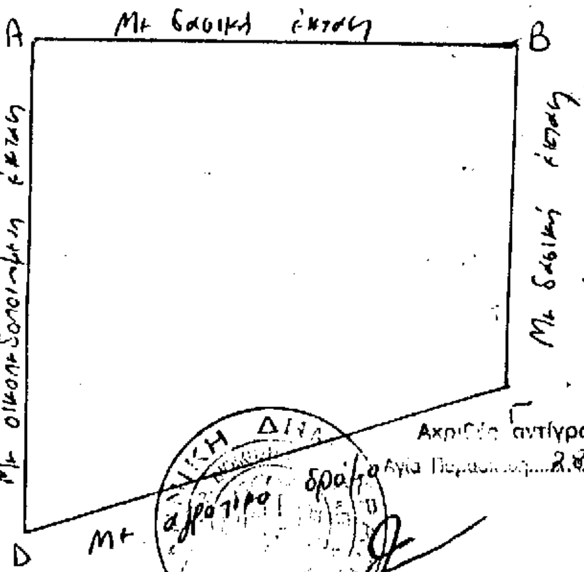

Ακριβές αντίγραφο
Αγία Παρασκευή 28.5.97

Θεοδώρα Εξάρχου
Δασοπόνος

Για τη σύνταξη
ΛΑΥΡΙΟ 22.11.1995

ΧΡΙΣΤΙΝΑ ΠΛΕΣΣΙΑ
ΔΑΣΟΠΟΝΟΣ

ΘΕΩΡΗΘΗΚΕ
ΛΑΥΡΙΟ 22.11.1995
Ο ΔΑΣΑΡΧΗΣ α.α.

ΦΟΙΒΟΣ ΘΕΟΔΩΡΟΥ
ΔΑΣΟΛΟΓΟΣ

ΑΠΑΛΛΟΤΡΙΩΣΕΙΣ

ΑΠΟΦΑΣΕΙΣ

Αριθ. 1072/820 (2)

Καθορισμός των ορίων του αιγιαλού και δημιουργία ζώνης παραλίας στη θέση «Ακτή Ραβδούχα» επαρχίας Κισσάμου του Νομού Χανίων.

Ο ΑΝΑΠΛΗΡΩΤΗΣ ΠΕΡΙΦΕΡΕΙΑΚΟΥ ΔΙΕΥΘΥΝΤΗ ΝΟΜ. ΧΑΝΙΩΝ

Έχοντας υπόψη:

1. Τις διατάξεις των άρθρων 1 μέχρι και 7 του Α.Ν. 2344/40 «περί αιγιαλού και παραλίας», όπως τροποποιήθηκαν και συμπληρώθηκαν με τις διατάξεις:

α) του άρθρου 13 του Ν. 1078/1980, και

β) του άρθρου 23 του Ν. 1337/1983.

2. Τις διατάξεις της παρ. 9 του άρθρου 1 του Κεφαλαίου Β της 0.208/181/26.4.1982 (ΦΕΚ 214/Β'/26.4.1982) κοινής απόφασης των Υπουργών Προεδρίας της Κυβερνήσεως και Οικονομικών «Αναμόρφωση Συλλογικών Οργάνων Γνωμοδοτικής και Αποφασιστικής Αρμοδιότητας του Υπουργείου Οικονομικών».

3. Την από 26.5.1997 έκθεση της επιτροπής καθορισμού των ορίων του αιγιαλού και παραλίας και θέσεων αμμοληψίας», που καθόρισε τα όρια του αιγιαλού και της παραλίας στην περιοχή «Ακτή Ραβδούχα» επαρχίας Κισσάμου Ν. Χανίων και το από Νοέμβριο 1992 τοπογραφικό διάγραμμα με κλίμακα 1:500 του Τοπογράφου Μηχανικού Αντωνίου Πεντάρη, που θεωρήθηκε στις 21.4.1997 από την Προϊσταμένη της ΤΥΔΚ Χανίων, και συνοδεύει την έκθεση της προαναφερόμενης Επιτροπής.

4. Τη σύμφωνη γνώμη του Γενικού Επιτελείου Ναυτικού, που διατυπώθηκε στο αριθμ. 544.5/376/95/752/ 5.7.95 έγγραφό του.

5. Τις διατάξεις του άρθρου 1 της παρ. 1 του Ν. 3200/ 1955 (ΦΕΚ 97/Α/1955) «περί διοικητικής αποκεντρώσεως» σε συνδυασμό με τις διατάξεις του από 28.6.1955 Β.Δ. «περί εξαιρέσεως από της κατά το άρθρον 1 παρ. 1 του Ν. 3200/1955 αρμοδιότητος των Νομαρχών αντικειμένων τινών αρμοδιότητος του Υπουργού Οικονομικών», του Β.Δ. 704/1970 και του άρθρου 1 παρ. 5 του Π.Δ. 71/ 1984, για μεταβίβαση αρμοδιοτήτων του Υπουργού Οικονομικών στους Νομάρχες και τις περιφερειακές αρχές διανομαρχιακού επιπέδου, αποφασίζουμε:

1. Επικυρώνουμε την από 26.5.1997 έκθεση της Επιτροπής καθορισμού των ορίων του αιγιαλού και της παραλίας και θέσεων αμμοληψίας, καθώς και το από Νοέμβριο 1992 τοπογραφικό διάγραμμα, που τη συνοδεύει, το οποίο συντάχθηκε από τον Αντώνιο Πεντάρη με κλίμακα 1:500 και θεωρήθηκε την 21.4.1997 από την Προϊσταμένη της ΤΥΔΚ επί του οποίου η πιο πάνω Επιτροπή, καθόρισε τα όρια του αιγιαλού, με κόκκινη συνεχή πολυγωνική γραμμή και με κορυφές Α, Β, Γ, ... Ν,Ξ,Ο και τα όρια της παραλίας με κίτρινη συνεχή πολυγωνική γραμμή και με κορυφές Α',Β',Γ' ... Ν',Ξ',Ο'.

Η απόφαση αυτή να δημοσιευθεί στην Εφημερίδα της Κυβερνήσεως.

Χανιά, 28 Μαΐου 1997
Ο Αναπληρωτής Περ/κού Δ/ντή
ΜΑΤΘΑΙΟΣ ΦΡΑΙΔΑΚΗΣ

ΕΚΘΕΣΗ

Επιτροπής καθορισμού των οριογραμμών Αιγιαλού και Παραλίας για τον καθορισμό των ορίων του αιγιαλού και της παραλίας στην περιοχή «Ακτή Ραβδούχα» Κοινότητας Επαρχίας Κισσάμου Ν. Χανίων.

Χανιά, σήμερα την 26.5.97 οι κάτωθι υπογράφοντες:

1. Λουκάς Μπασιάς Προϊστάμενος της Κτηματικής Υπηρεσίας Ν. Χανίων, ως Πρόεδρος.

2. Ιωσήφ Σανδαλάκης, Αγρ. Τοπ/φος Μηχανικός που υπηρετεί στην Τ.Υ.Δ.Κ. Χανίων, ως Μέλος.

3. Χονδροζουμάκης Γεώργιος, υπολιμενάρχης Χανίων, λόγω κωλύματος του Λιμενάρχη, ως Μέλος.

παρουσία και της γραμματέως Αδ. Βουλγαράκη που αποτελούμε την πιο πάνω επιτροπή καθορισμού των ορίων αιγιαλού και παραλίας σύμφωνα με το άρθρο 100 του Π.Δ. 284/88 καθώς και τη με αριθμό 9/96 απόφαση του Περιφερειακού Διευθυντή Χανίων, περί συστάσεως επιτροπής καθορισμού των οριογραμμών αιγιαλού και παραλίας, μεταβήκαμε στην προαναφερόμενη περιοχή, αφού λάβαμε υπόψη:

1) Το με αριθ. 11484/10.6.93 έγγραφο της ΤΥΔΚ Ν. Χανίων, με το οποίο ζητά τον καθορισμό των οριογραμμών του αιγιαλού και της παραλίας στην παραπάνω περιοχή.

2) Το από Νοέμβριο 1992 τοπογραφικό διάγραμμα του τοπογραφικού μηχανικού Αντωνίου Δ. Πεντάρη, με κλίμακα 1:500, ελεγμένο για την ακρίβειά του την 21.4.1997 από τον Ιωσήφ Σανδαλάκη, Τοπογράφο Μηχανικό της ΤΥΔΚ Χανίων και θεωρημένο από την Προϊσταμένη της ίδιας Υπηρεσίας την 21.4.97.

3) Τη γνώμη που σχηματίσαμε από την επιτόπια μετάβασή μας σχετικά με το πλάτος της ζώνης της ξηράς που βρέχεται από τη θάλασσα.

4) Τη σύμφωνη γνώμη του ΓΕΝ που εκφράζεται στο αριθ. 544.5/376/95/752/5.7.95 έγγραφό του.

4) Τις διατάξεις του Α.Ν. 2344/40 περί αιγιαλού και παραλίας, σε συνδυασμό με τις διατάξεις του άρθρου 23 του Ν. 1337/83, αποφασίζουμε:

Α) Καθορίζουμε επί του αναφερομένου τοπογραφικού διαγράμματος:

1) Οριογραμμή αιγιαλού με κόκκινη συνεχή πολυγωνική γραμμή και με κορυφές Α, Β, Γ,...Ν, Ξ,Ο.

2) Οριογραμμή παραλίας πλάτους 10 μέτρων από την οριογραμμή του αιγιαλού με κίτρινη συνεχή πολυγωνική γραμμή και με κορυφές Α', Β', Γ',.... Ν', Ξ', Ο' επειδή δεν εξυπηρετείται ο σκοπός του άρθρου 7 του Α.Ν. 2344/40.

Εντός της ζώνης του αιγιαλού υπάρχουν κτίσματα και εκτάσεις περιφραγμένες.

Στη Ζώνη της παραλίας υπάρχουν κτίσματα.


Β) Αποφαινόμαστε ότι δεν υπάρχει περίπτωση παλαιού αιγιαλού.


Η Επιτροπή


Ο Πρόεδρος
Λ. ΜΠΑΣΙΑΣ

Η Γραμματέας
Α. ΒΟΥΛΓΑΡΑΚΗ

Τα Μέλη
Γ. ΧΟΝΔΡΟΖΟΥΜΑΚΗΣ

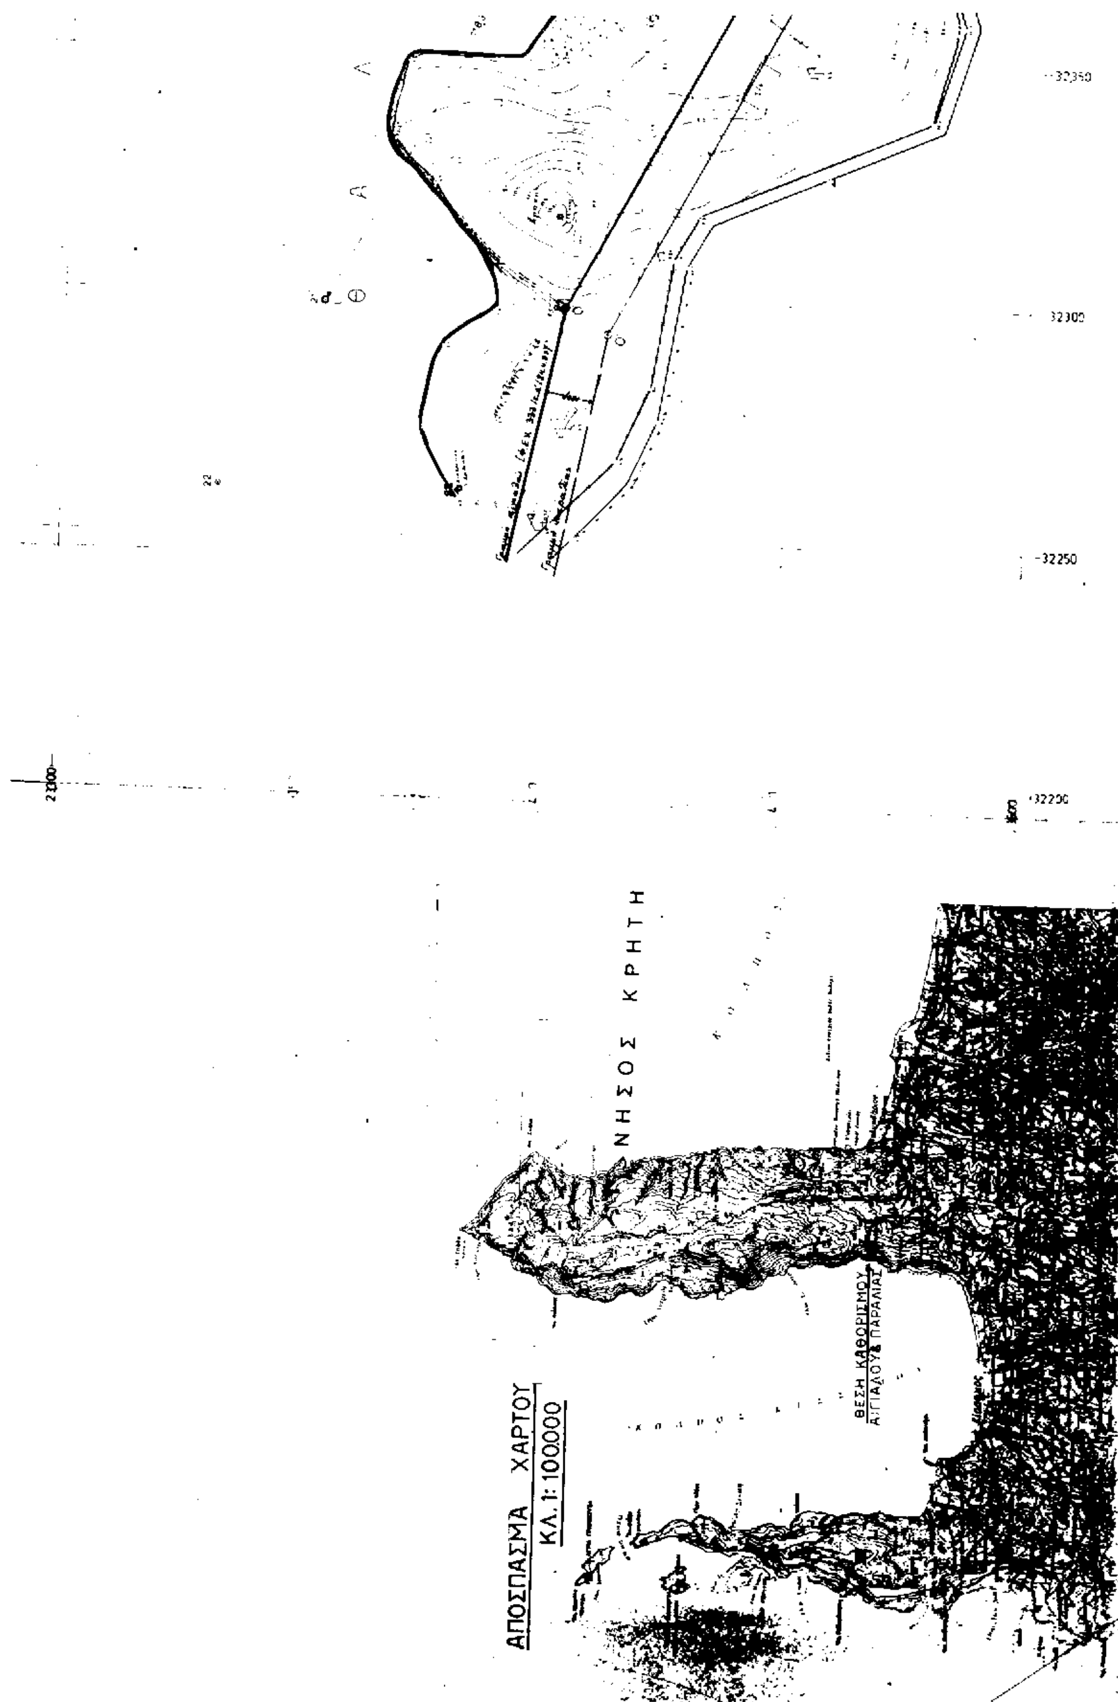
ΑΠΟΣΠΑΣΜΑ ΧΑΡΤΟΥ
ΚΛ. 1: 100000
ΝΗΣΟΣ ΚΡΗΤΗ
ΘΕΣΗ ΚΑΘΟΡΙΣΜΟΥ ΑΙΓΙΑΛΟΥ & ΠΑΡΑΛΙΑΣ
32350
32300
32250
32200

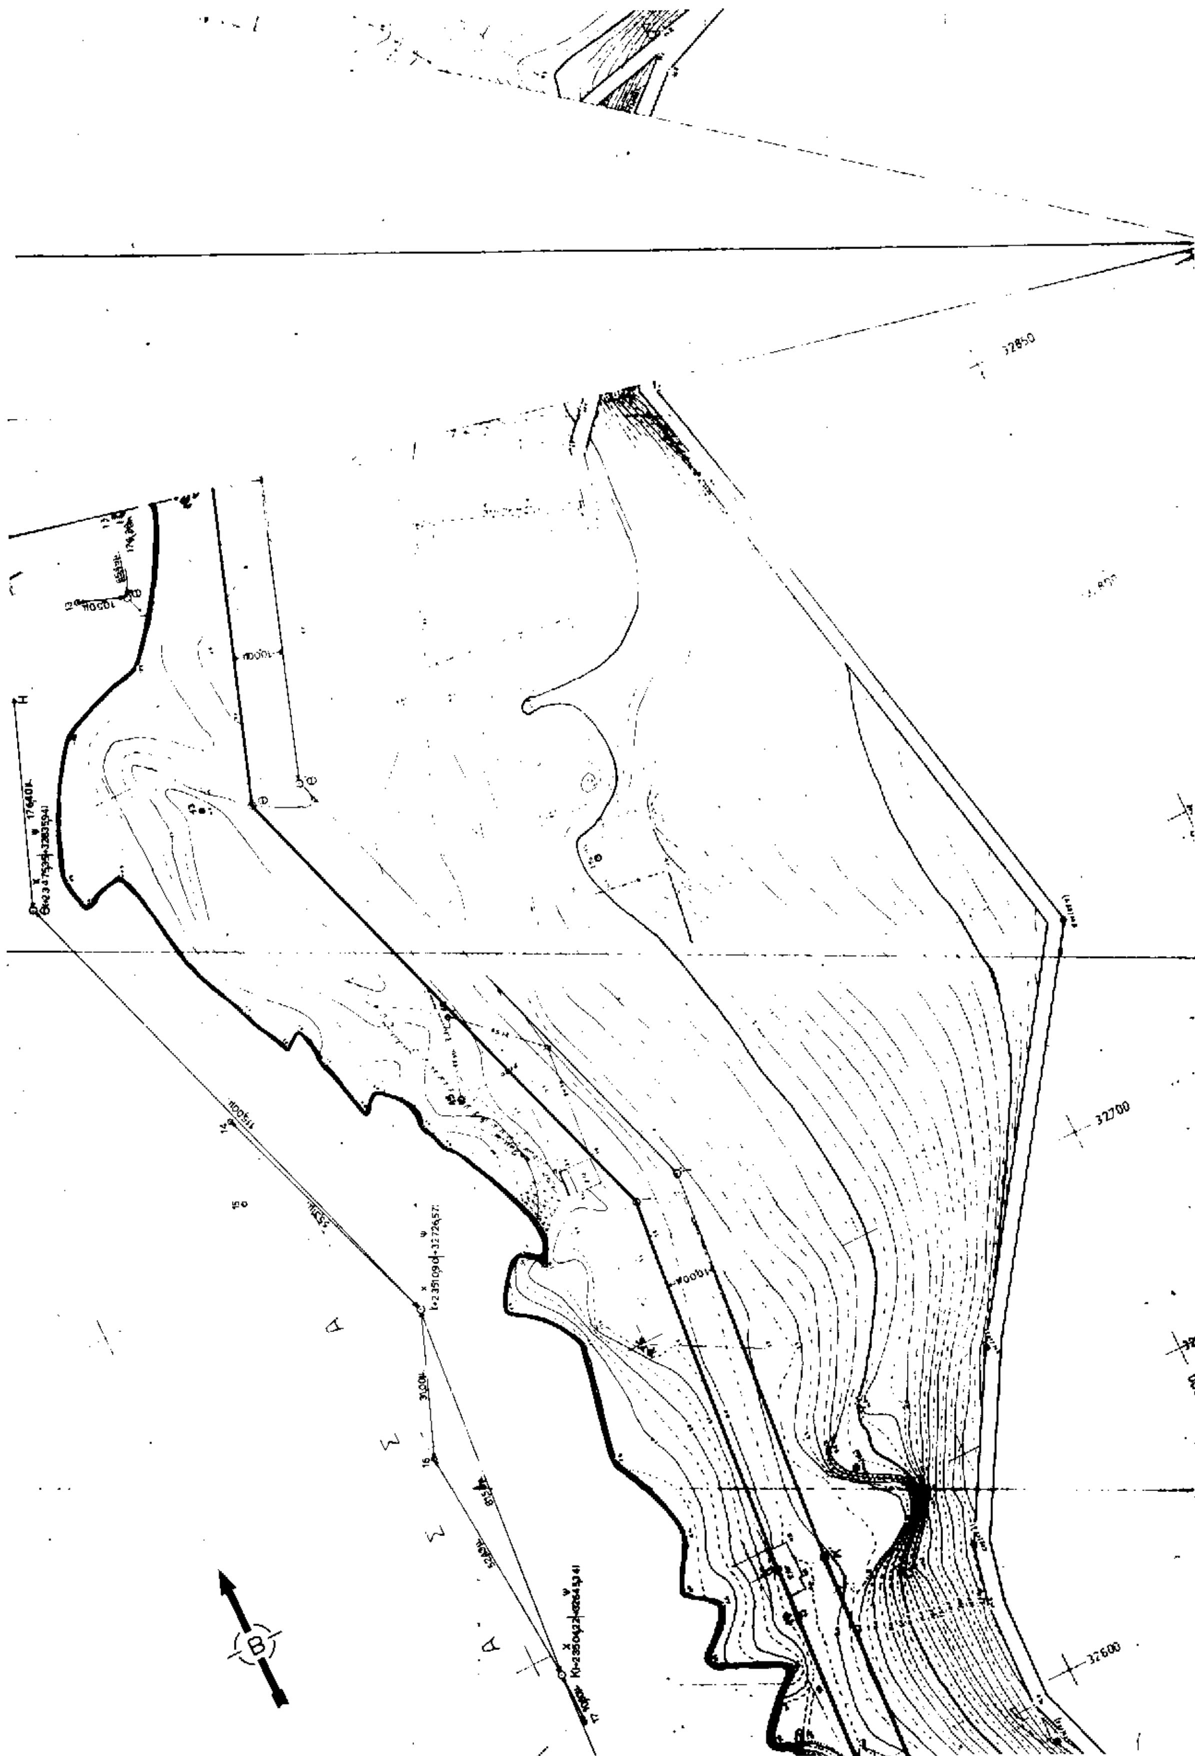

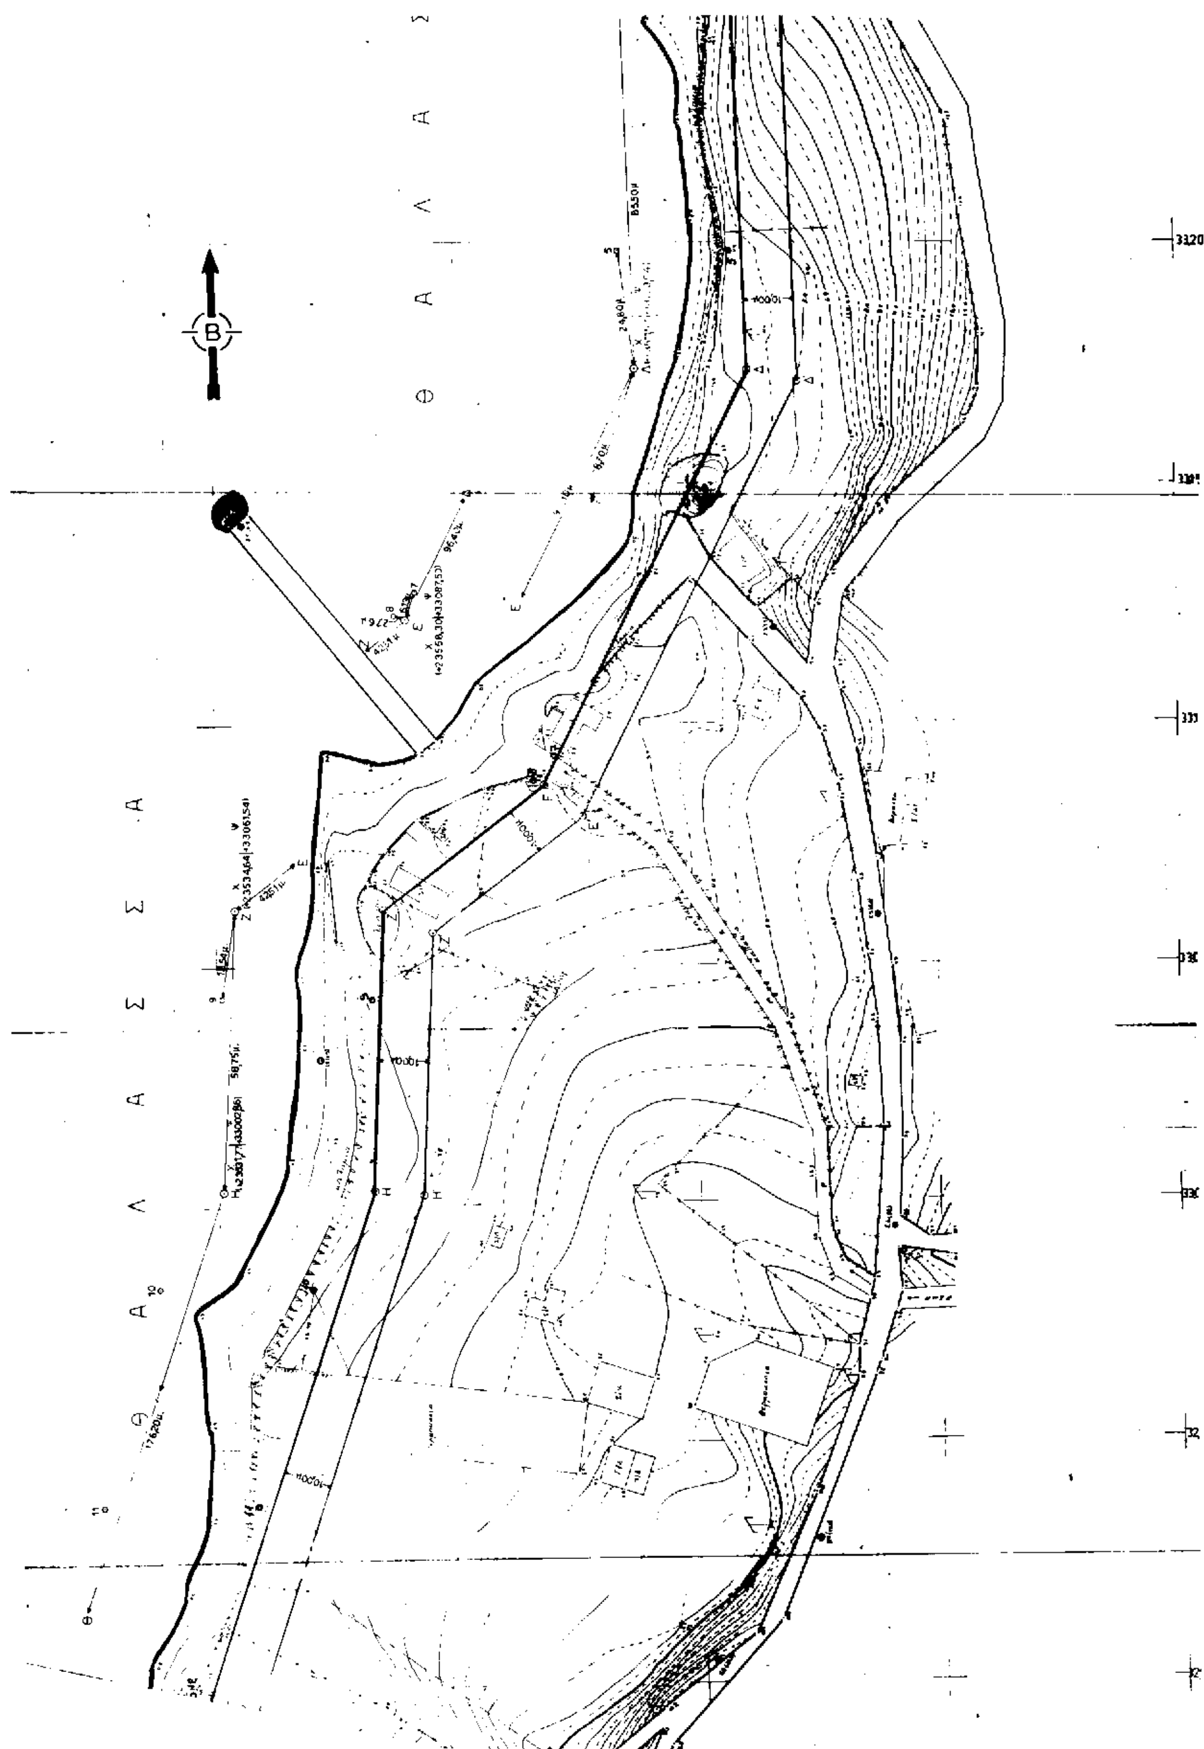
Θ Α Λ Α Σ Σ Α
Θ Α Λ Α Σ Σ Α
B

ΥΠΟΜΝΗΜΑ ΕΠΙΤΡΟΠΗΣ

1. Το παρόν τοπογραφικόν διάγραμμα συνοδεύει την από 26. 5. 97 έκθεσιν της επιτροπής καθορισμού των ορίων του αιγιαλού (αρθρ 100 του Π.Δ.284/88) και επικυρώνει με τα σχετικά αποφ. Περίμου δίμώ
2. ——— (κοκκινη) ΑΒΓΔ. . . ΙΚΛΜΝΞΟ οριογραμμή αιγιαλού
   ——— (κιτρινη) ΑΒΓΔ . . . ΙΚΛΜΝΞΟ —"— παραλίας
3. Αι κορυφαί των οριογραμμών εξασφαλίζονται ως σημειούται εις το διάγραμμα δι αποστάσεων από σταθερά σημεία
4. Υπαρχουν κτίσματα εις την ζώνην της παραλίας.

Ο ΠΡΟΕΔΡΟΣ

ΜΠΑΣΙΑΣ ΛΟΥΚΑΣ
ΠΟΛΙΤΙΚΟΣ ΜΗΧΑΝΙΚΟΣ

ΤΑ ΜΕΛΗ
1
2

ΤΟΠΟΓΡΑΦΙΚΟΝ ΔΙΑΓΡΑΜΜΑ
ΚΑΘΟΡΙΣΜΟΥ ΟΡΙΩΝ ΑΙΓΙΑΛΟΥ ΠΑΡΑΛΙΑΣ

Περιοχη ΑΚΤΗ ΡΑΒΔΟΥΧΑ Ενδιαφερόμενος: ΑΝΑΠΤΥΞΙΑΚΟΣ ΣΥΝΔΕΣΜΟΣ ΚΟΛΥΜΒΑΡΙΟΥ
Κοινότητα ΡΑΒΔΟΥΧΑ
Επαρχια ΚΙΣΑΜΟΥ
Αρμοδια Οικ. Εφορία. ΧΑΝΙΩΝ
Νομαρχια Χανίων

Κλίμακα 1:500
Ισοδιάσταση 0,50μ

		X	Ψ
Τριγωνομετρικη Εξαρτηση	Δ ΑΓΡΙΑ ΓΡΑΜΒΟΥΣΑ	+10060,71	+43530,52
	Δ ΓΕΡΟΣΚΗΝΙΟΣ	+1122053	+32273,75
	Δ ΔΟΚΑΡΙ	+1297,71	+2402548


Υψομετρικη Αφετηρια : Μεση Στάθμη Θαλασσας
Κέντρο Φυλλου Χάρτου ΚΙΣΣΑΜΟΣ κλ 1:100000

Μέθοδος Αποτυπώσεως : Ταχυμετρια
Χρονολογία Αποτυπώσεως : Νοέμβριος 1992

υπομνημα συμβολων
⊙ κολωνάκι απο beton
▣ αμμοσιδια

ο συντάξας μηχανικός

ΑΝΤΩΝΗΣ Δ. ΠΕΝΤΑΡΗΣ

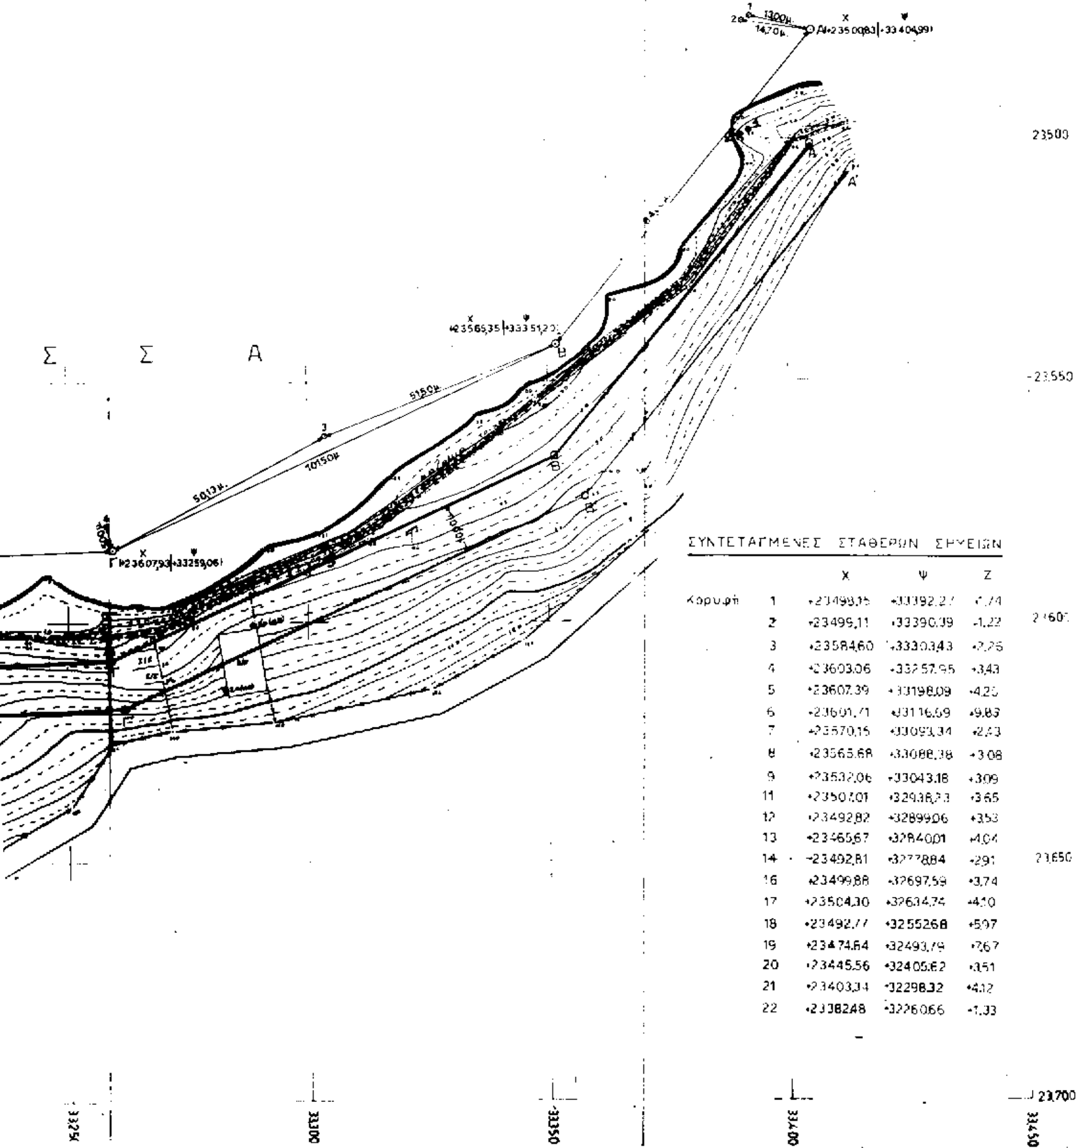

ΣΥΝΤΕΤΑΓΜΕΝΕΣ ΣΤΑΘΕΡΩΝ ΣΗΜΕΙΩΝ

		X	Ψ	Z
Κορυφή	1	+23498,15	+33392,27	+1,74
	2	+23499,11	+33390,39	-1,22
	3	+23584,60	+33303,43	+2,25
	4	+23603,06	+33257,95	+3,43
	5	+23607,39	+33198,09	+4,25
	6	+23601,71	+33116,59	+9,83
	7	+23570,15	+33093,34	+2,43
	8	+23565,68	+33088,38	+3,08
	9	+23532,06	+33043,18	+3,09
	11	+23507,01	+32938,23	+3,65
	12	+23492,82	+32899,06	+3,53
	13	+23465,67	+32840,01	+4,04
	14	-23492,81	+32778,84	+2,91
	16	+23499,88	+32697,59	+3,74
	17	+23504,30	+32634,74	+4,10
	18	+23492,77	+32552,68	+5,97
	19	+23474,64	+32493,79	+7,67
	20	+23445,56	+32405,62	+3,51
	21	+23403,34	+32298,32	+4,12
	22	+23382,48	+32260,66	+1,33